


CIMETIERE D'AOUSTE-SUR-SYE

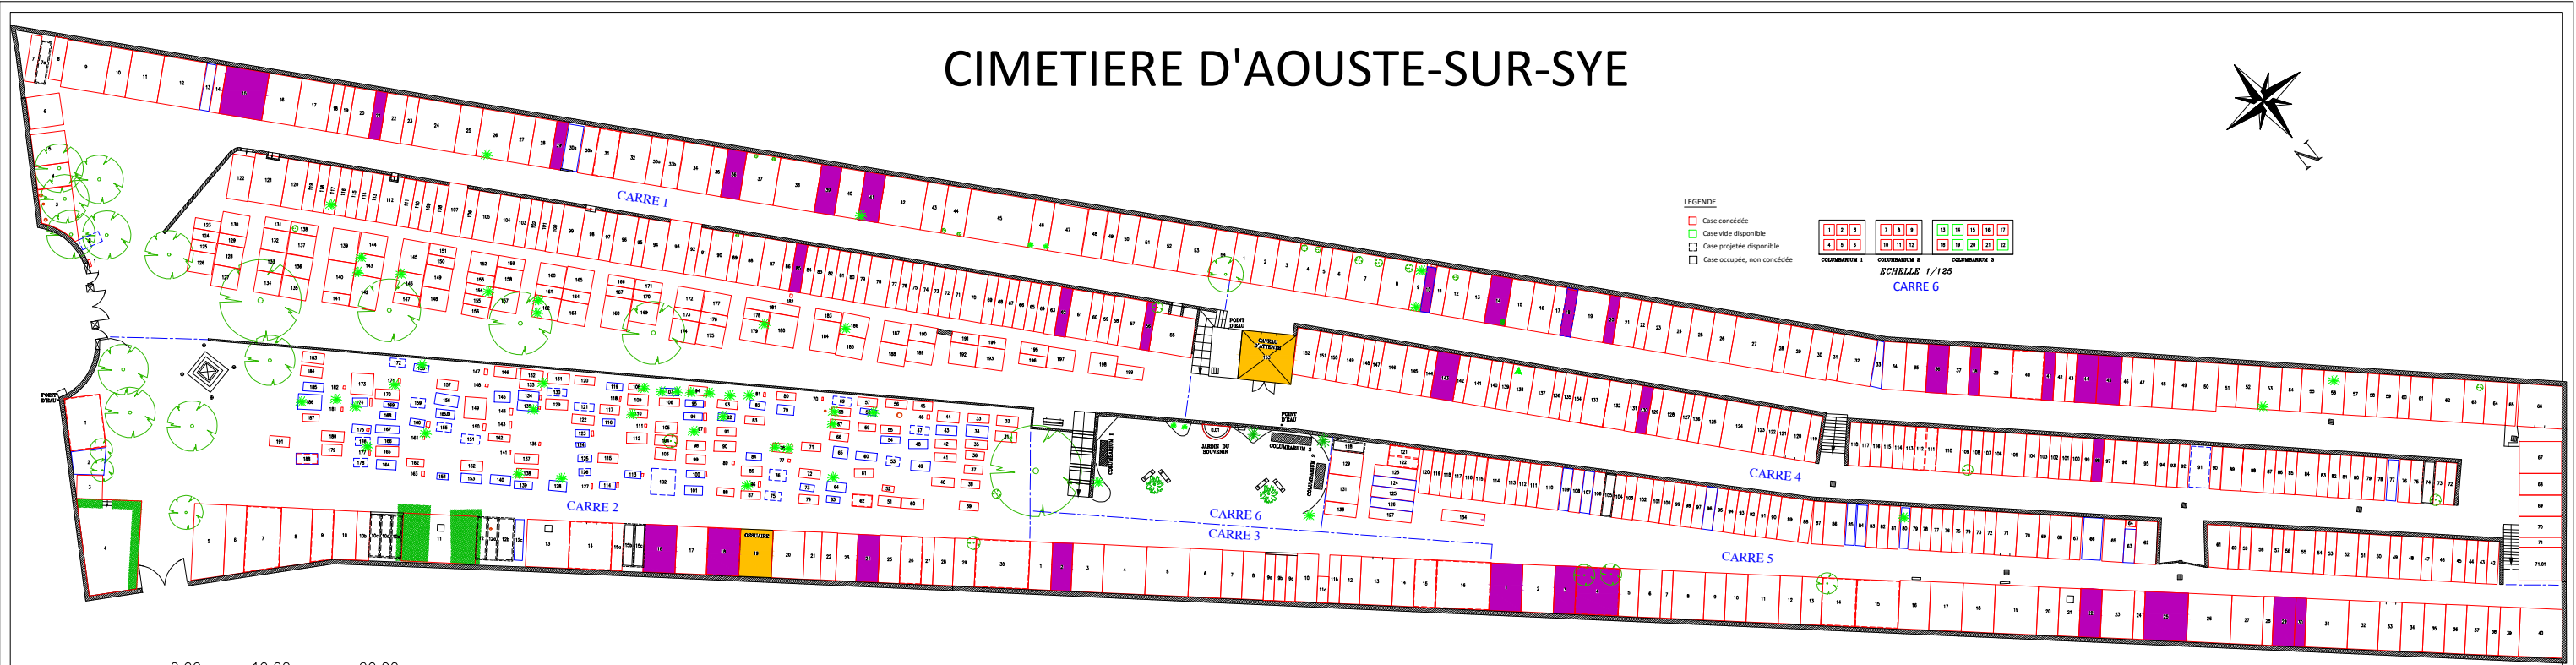

LEGENDE


- Case concédée
- Case vide disponible
- Case projetée disponible
- Case occupée, non concédée

1	2	3
4	5	6

7	8	9
10	11	12

13	14	15	16	17
18	19	20	21	22

COLUMBAIRES 1 COLUMBAIRES 2 COLUMBAIRES 3
ECHELLE 1/125
CARRE 6

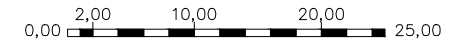

AOUSTE SUR SYE		26
<p style="font-size: 8px; margin: 0;">18, rue des Murgers BP6 - 21380 MESSIGNY Tel: 03.80.50.81.81 Fax: 03.80.35.48.88</p>	ITV	INTERVENTION
	ATC	EB
	ITC	ELABOR
	RDT	AMANXIS
	MAJT	OE
	MAJD	OE
	VALID	MAIRIE
LIV	EXT	29/11/2024
PLAN PDR 2		
Dossier : 20210631AGEP26		ECHELLE 1/200

LEGENDE

- Emplacement bâti
- Emplacement en pleine terre
- Emplacement en terre non matérialisé
- Emplacement projeté disponible
- Emplacement concédé non occupé
- Limite de carrés

A titre indicatif :

- Equipement funéraire communal
- Ouverture de caveau frontale
- Emplacement délimité par une ferronnerie
- Emplacement justifiable d'une Procédure de reprise

Ce plan n'est pas orienté au nord pour faciliter le repérage des utilisateurs.